


PÔDORYS 2.NP

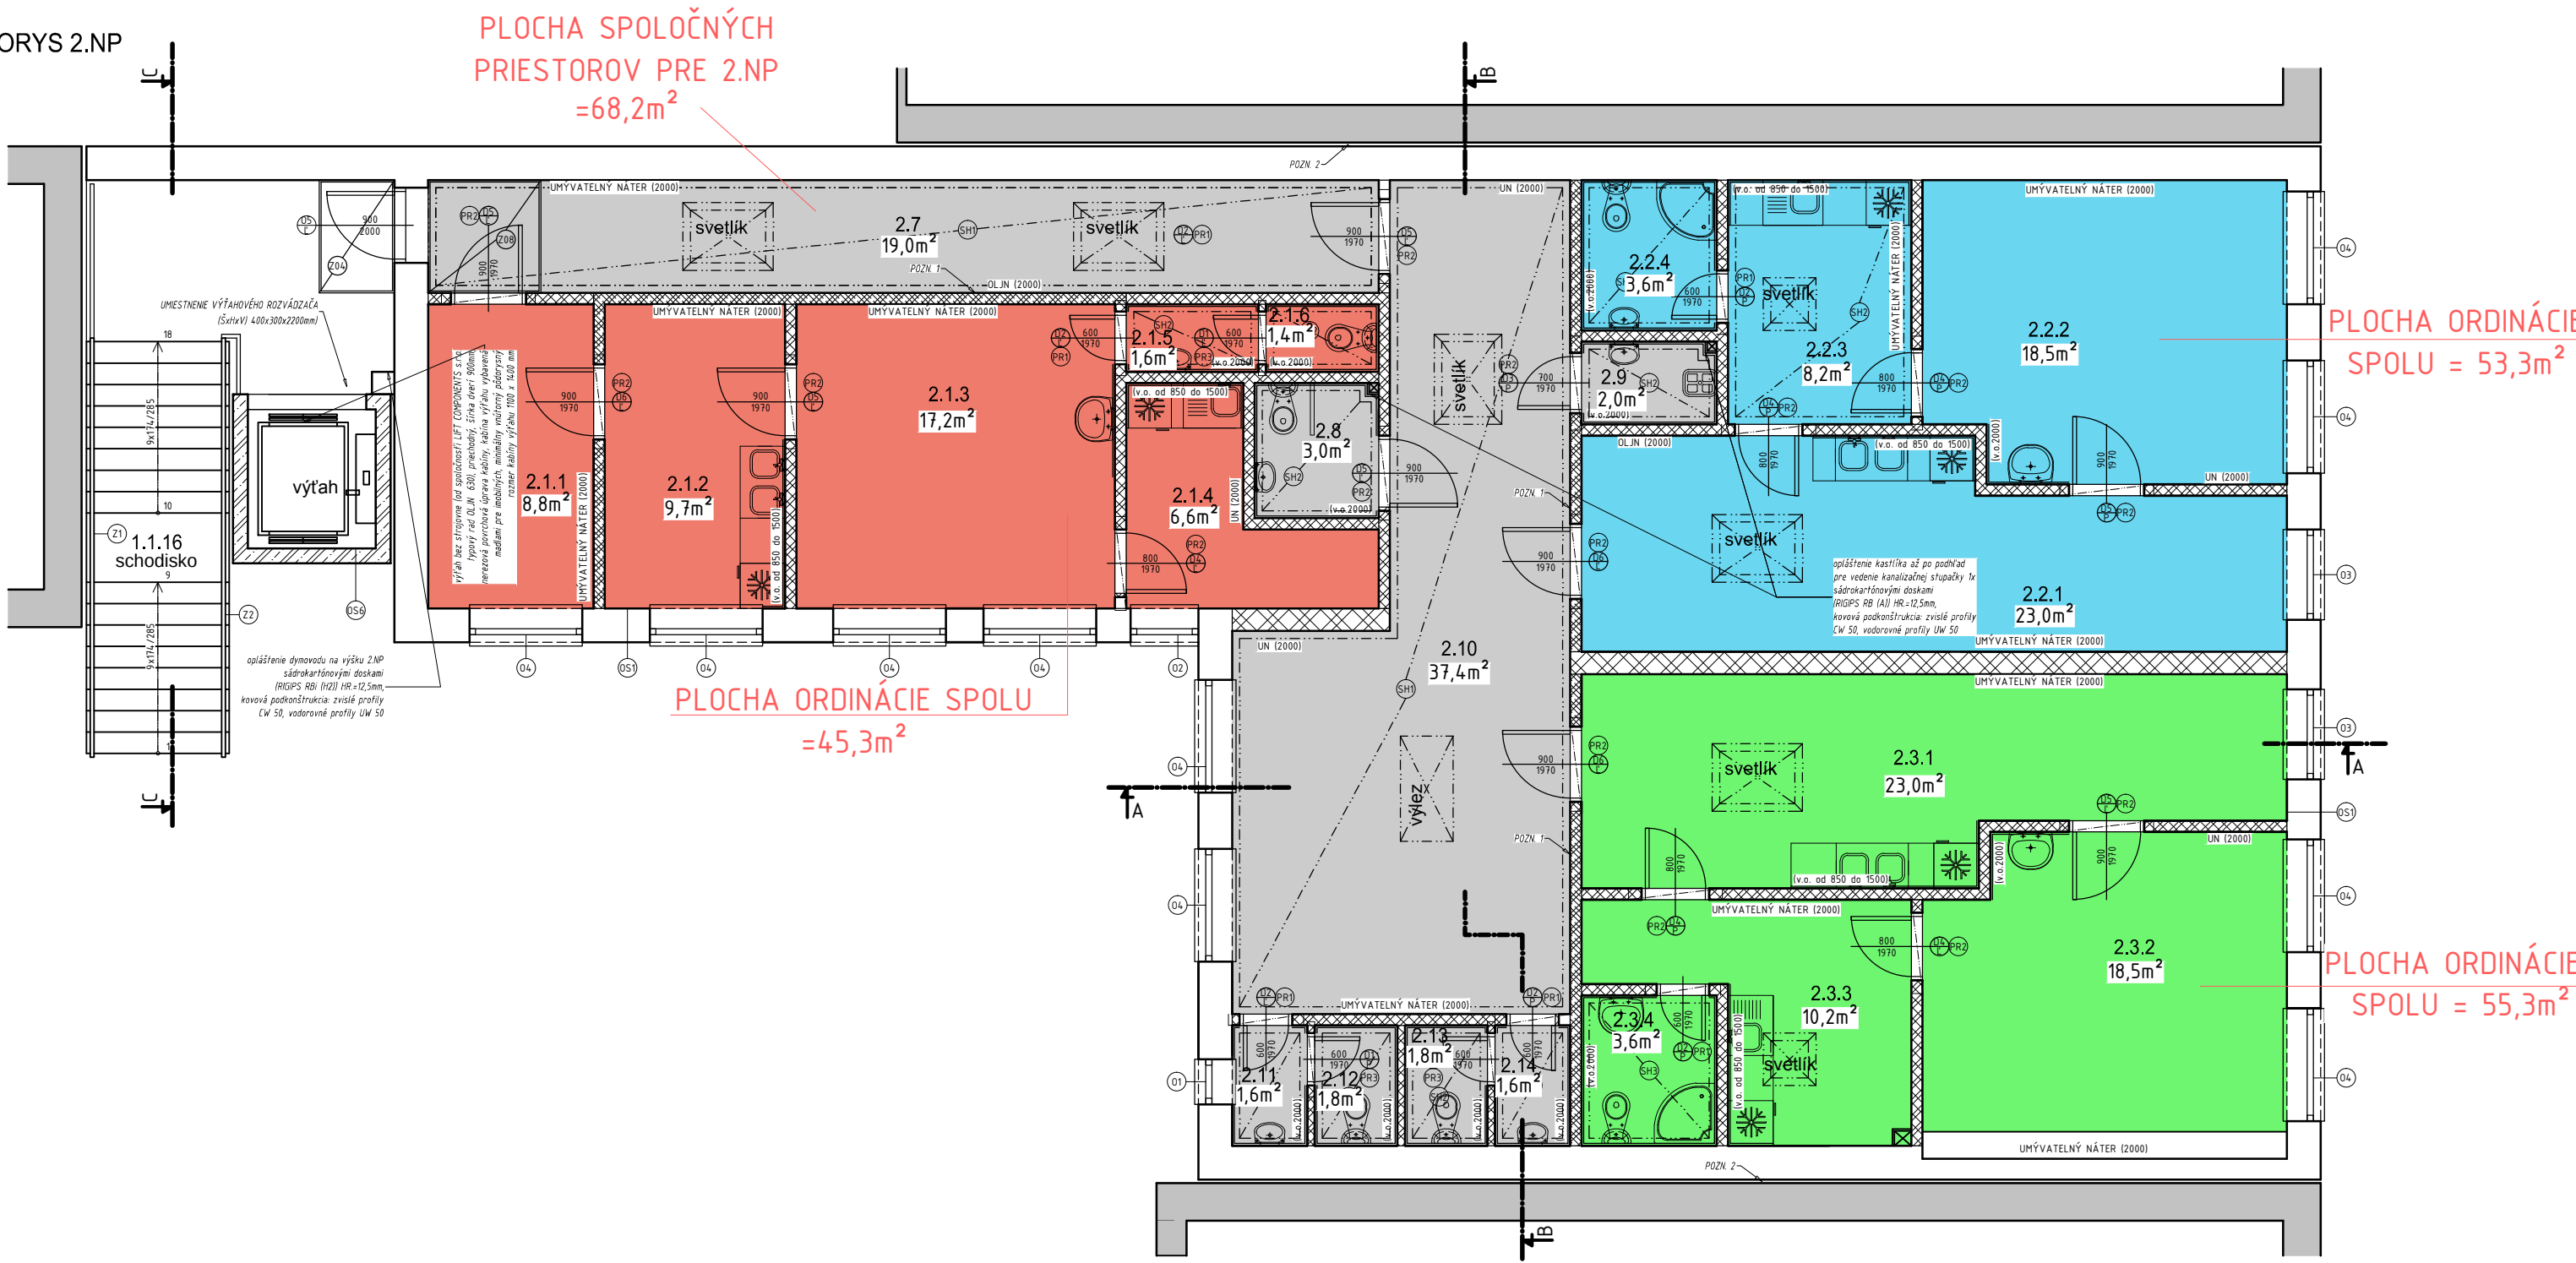

PLOCHA SPOLOČNÝCH
PRIESTOROV PRE 2.NP
=68,2m²

PLOCHA ORDINÁCIE SPOLU
=45,3m²

PLOCHA ORDINÁCIE
SPOLU = 53,3m²

PLOCHA ORDINÁCIE
SPOLU = 55,3m²